NUKU
teater · muuseum

FERDINANDI SAAL / põrand· 1st floor

M 1:100

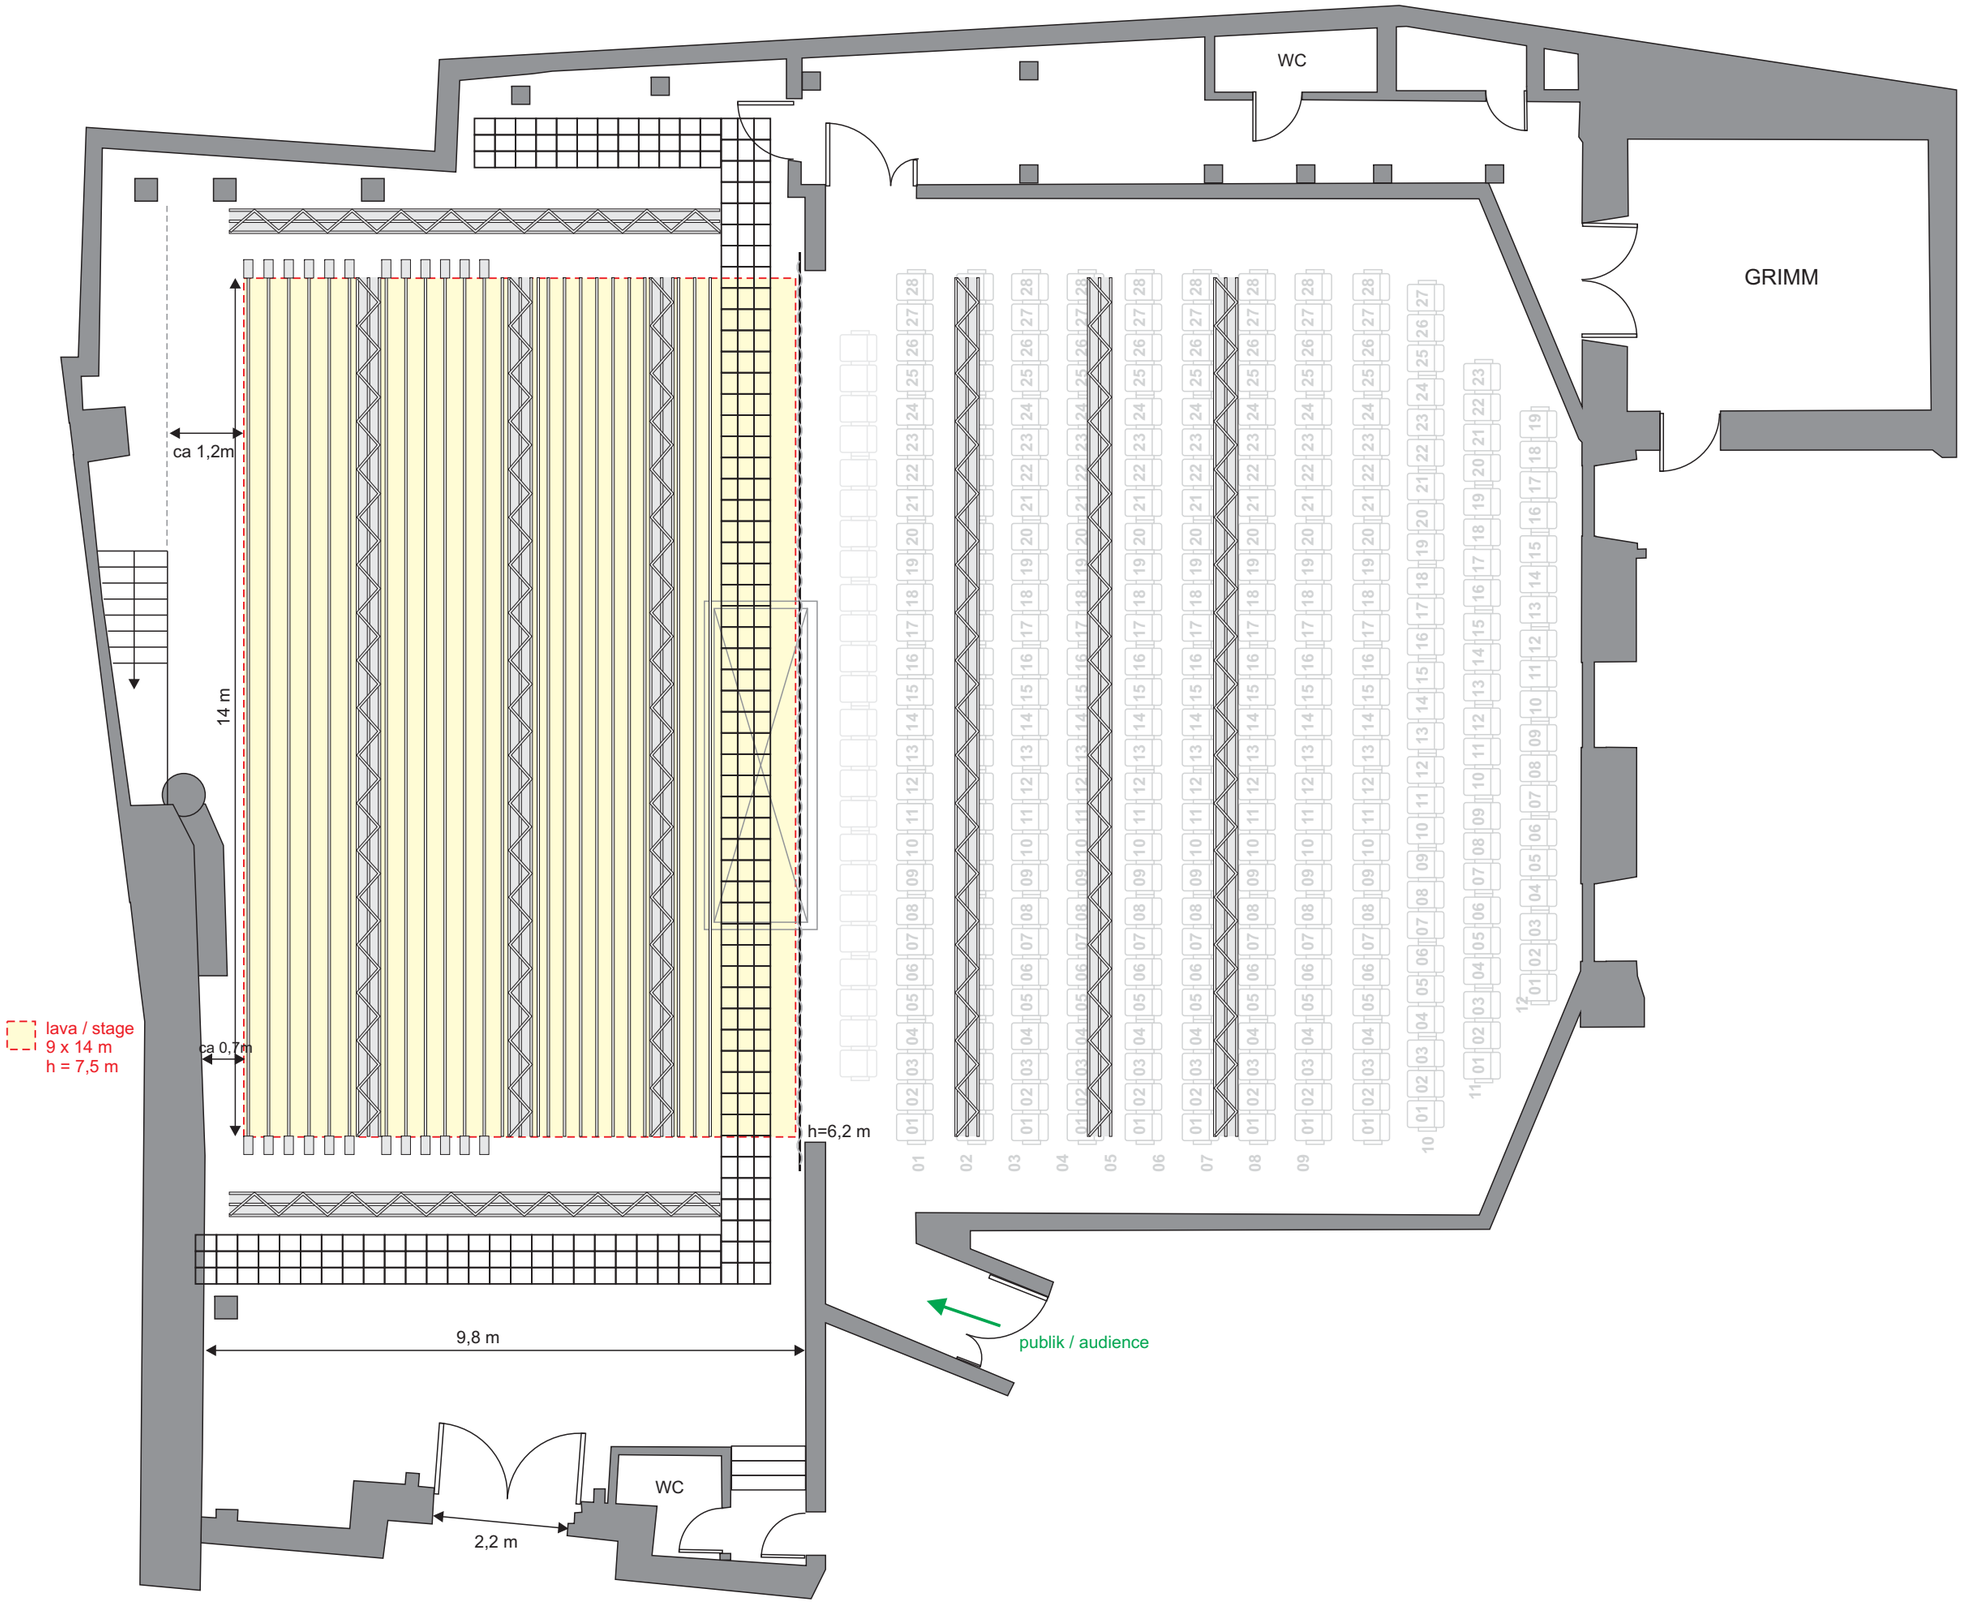

NUKU
teater · muuseum

FERDINANDI SAAL / rõdu · 2nd floor
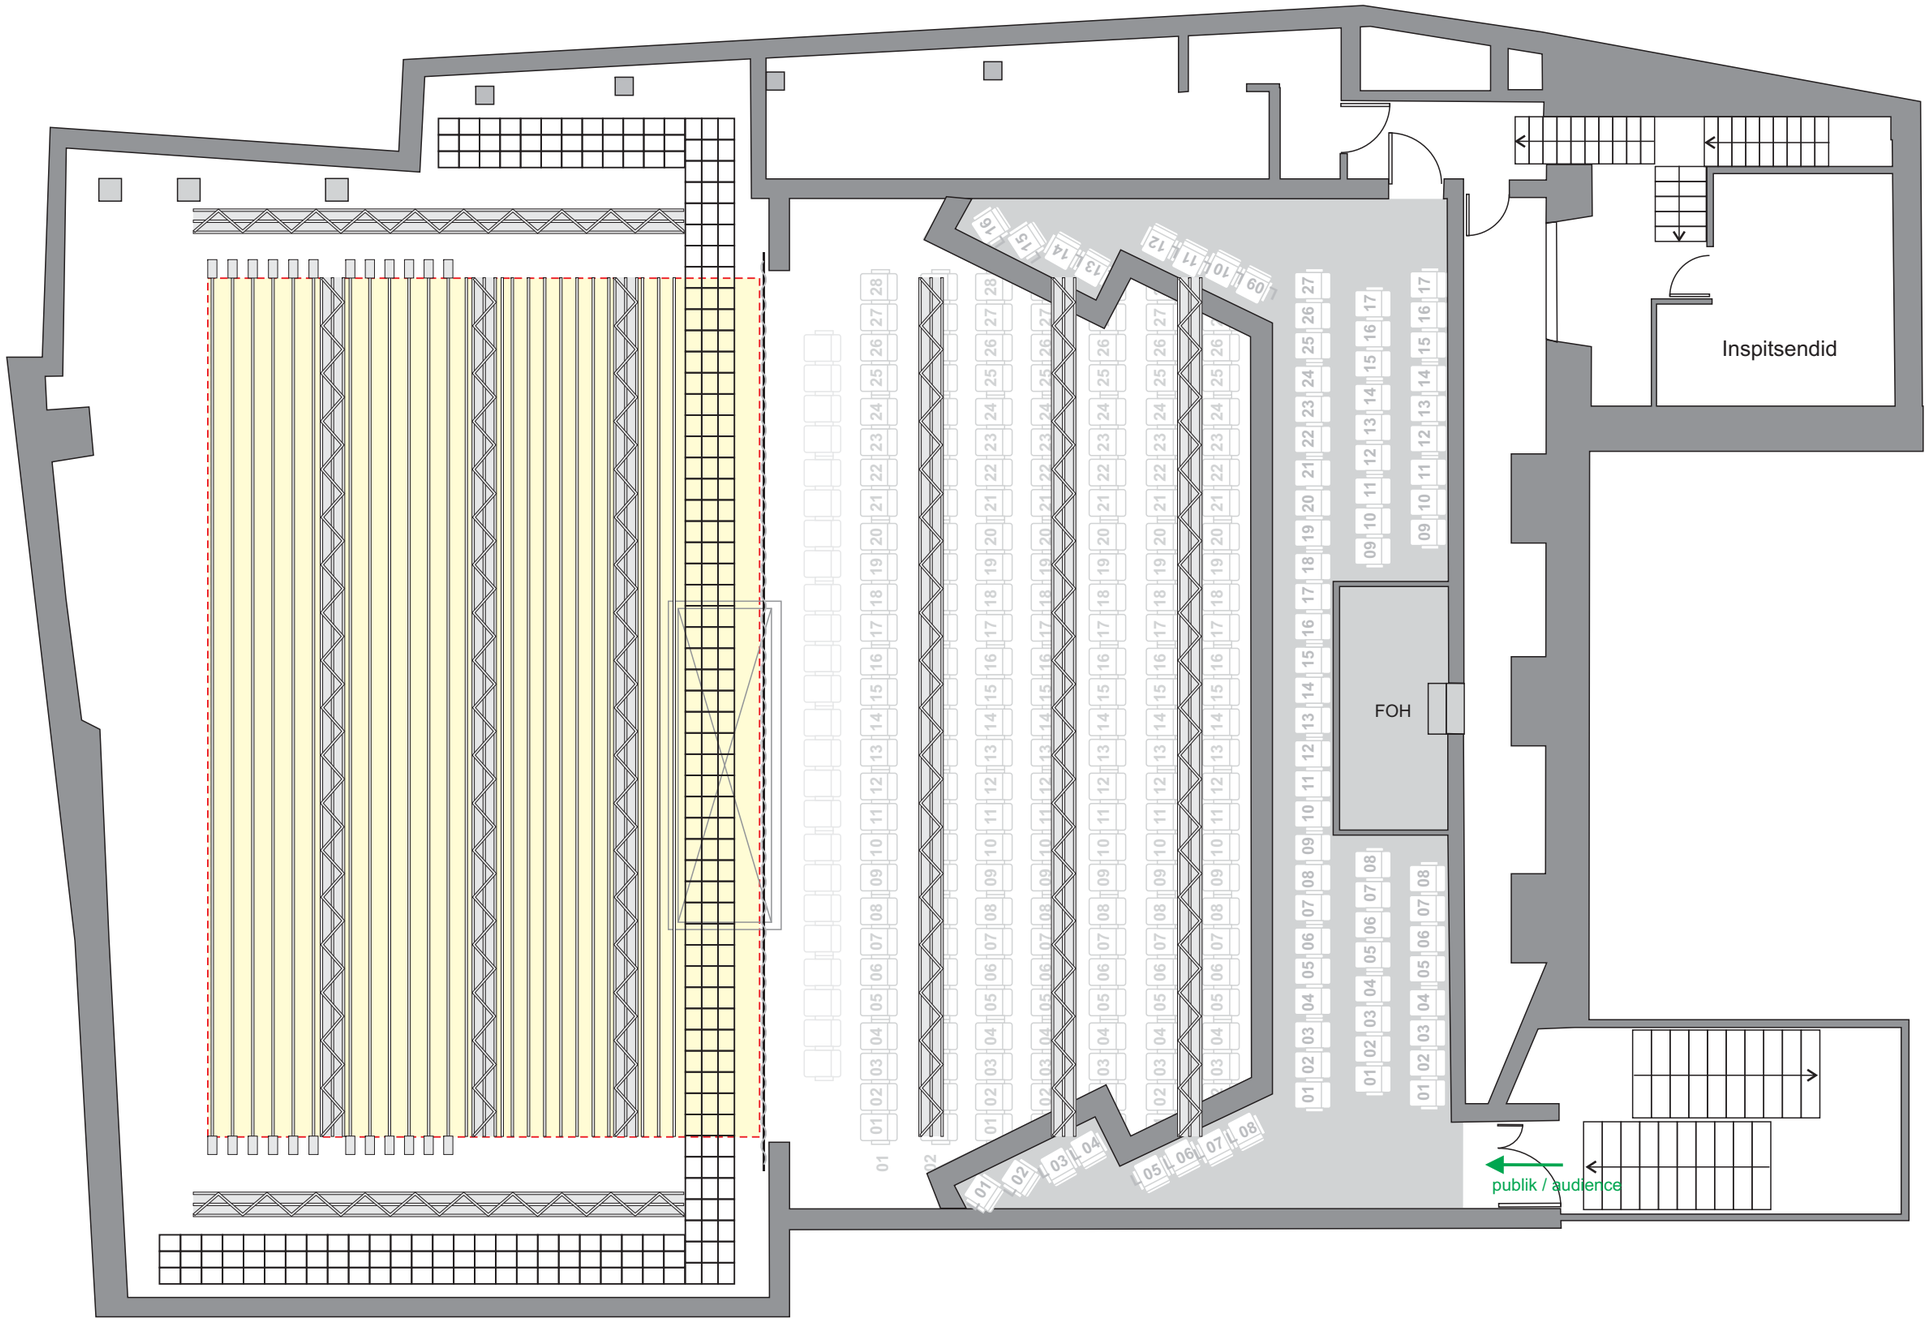
M 1:100